



RZUT PARTERU  
SKALA 1:50

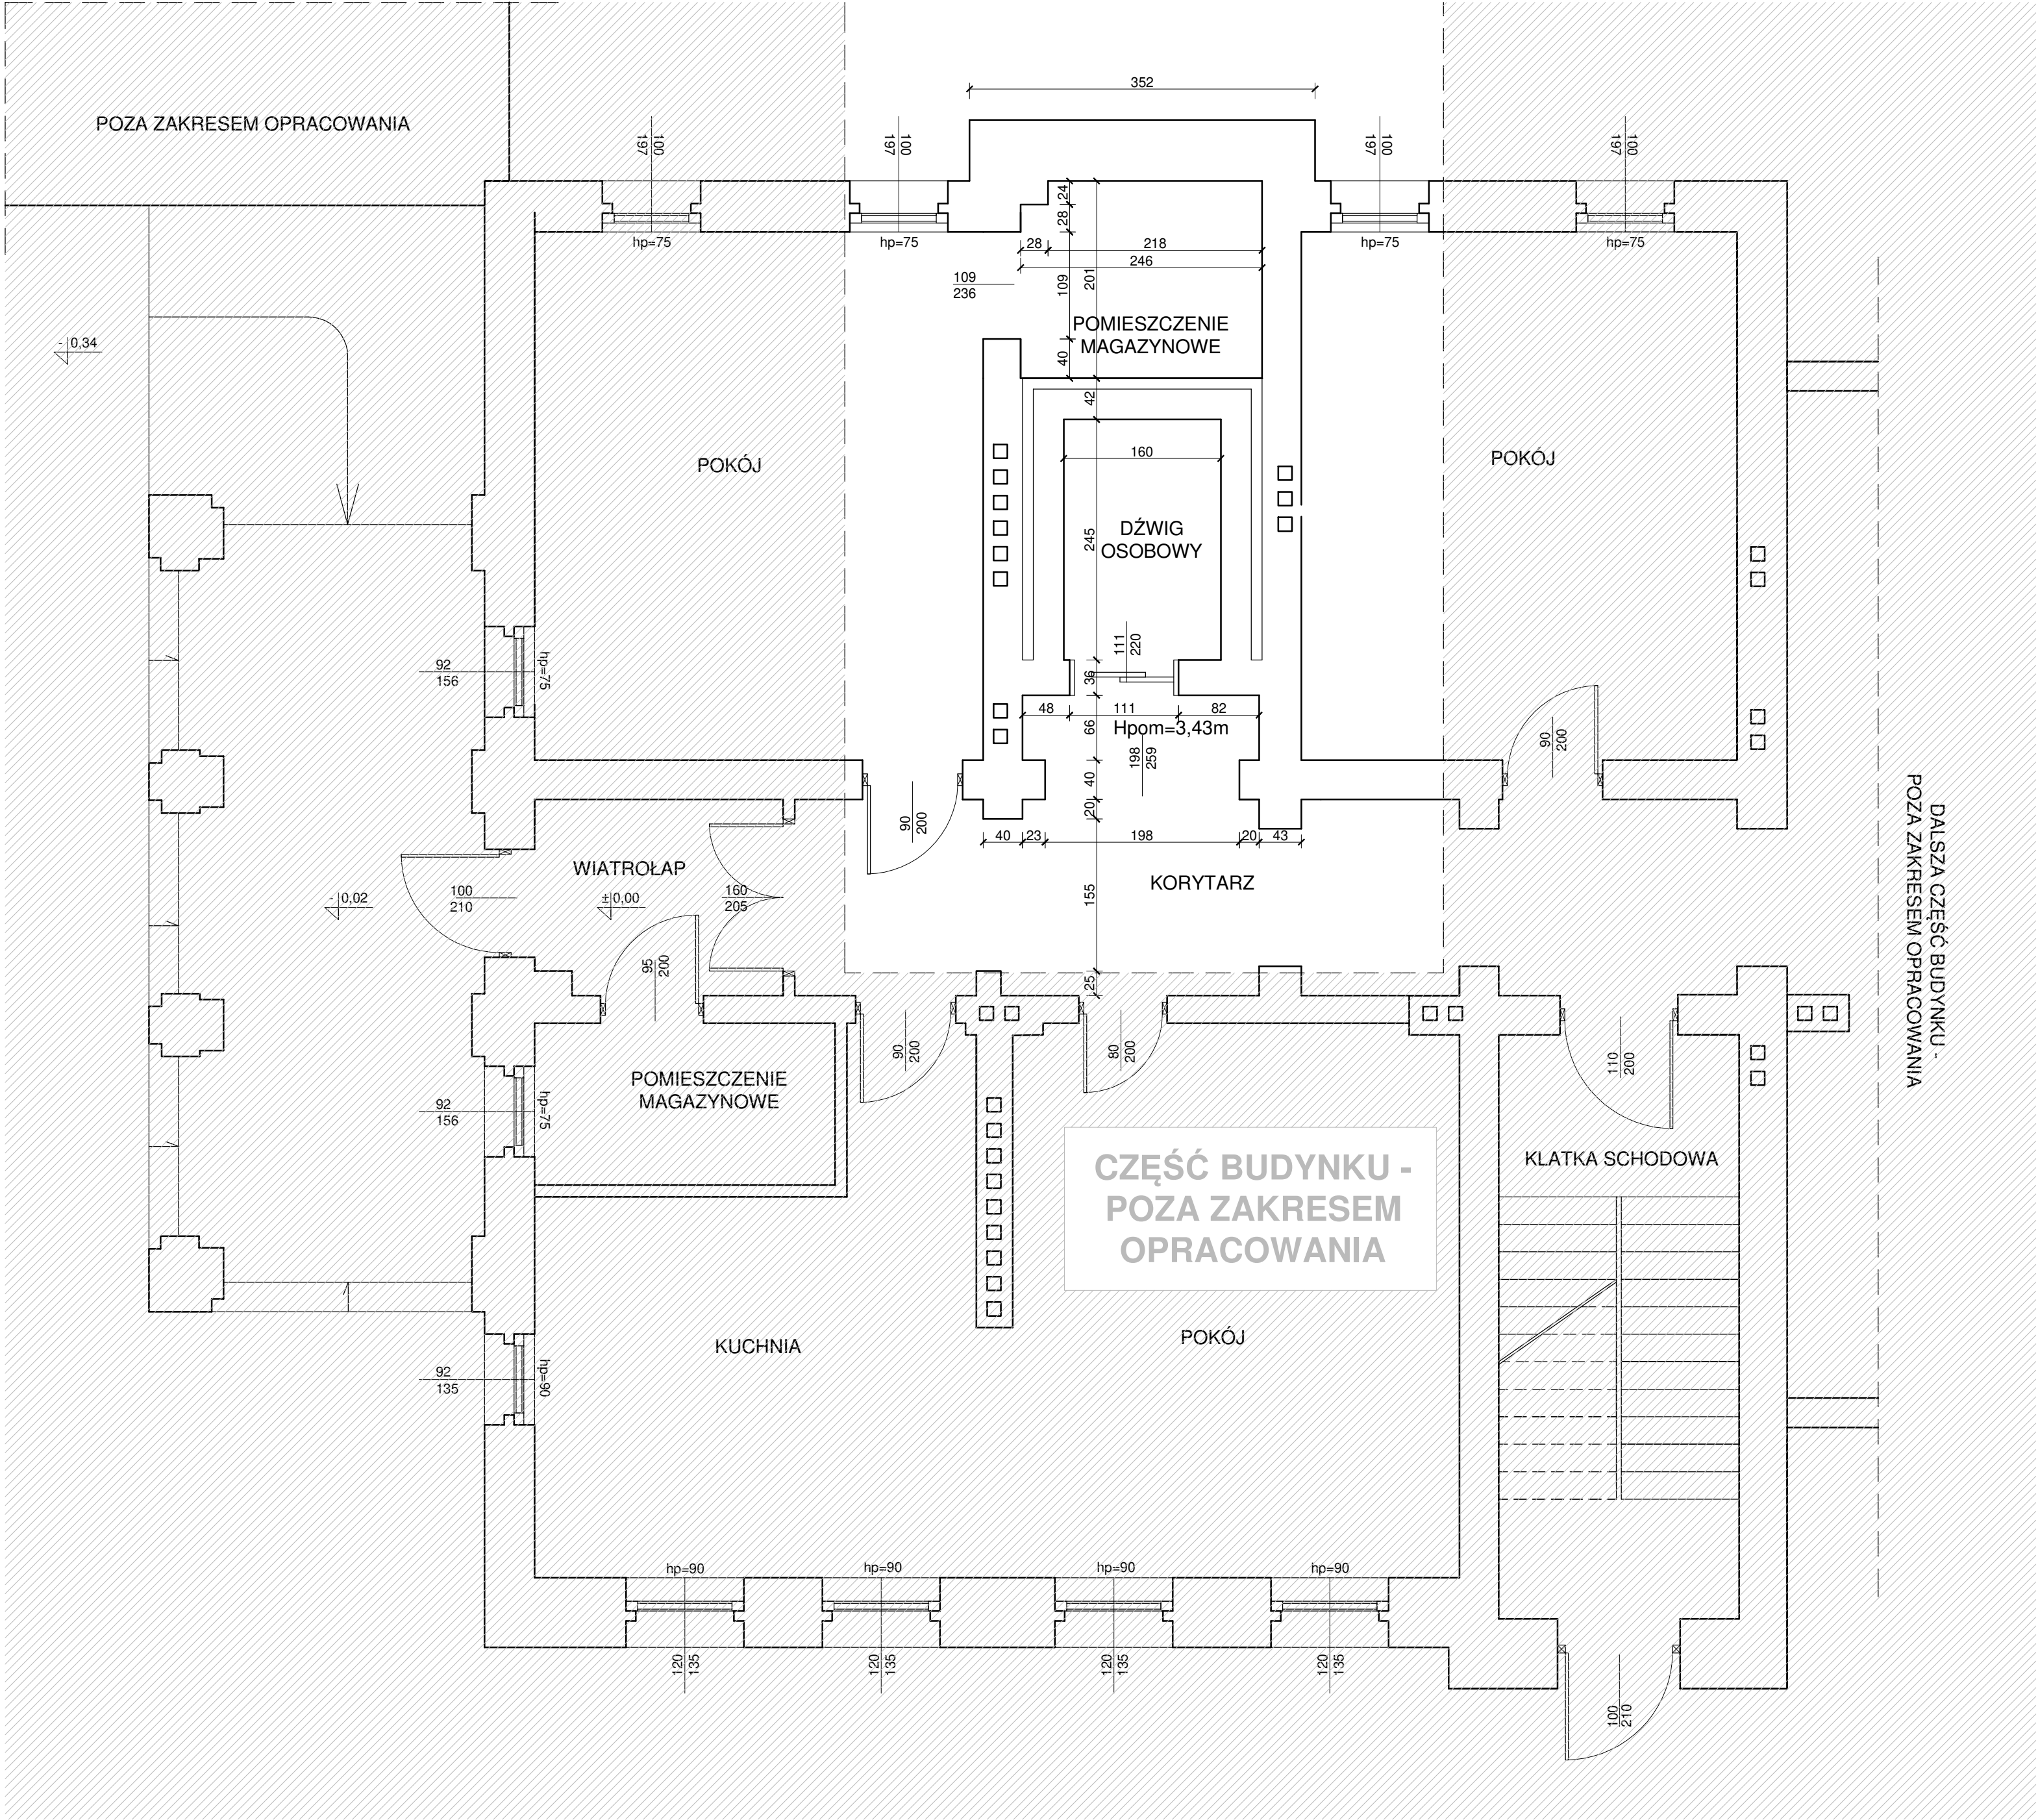


RZUT PIĘTRA  
SKALA 1:50

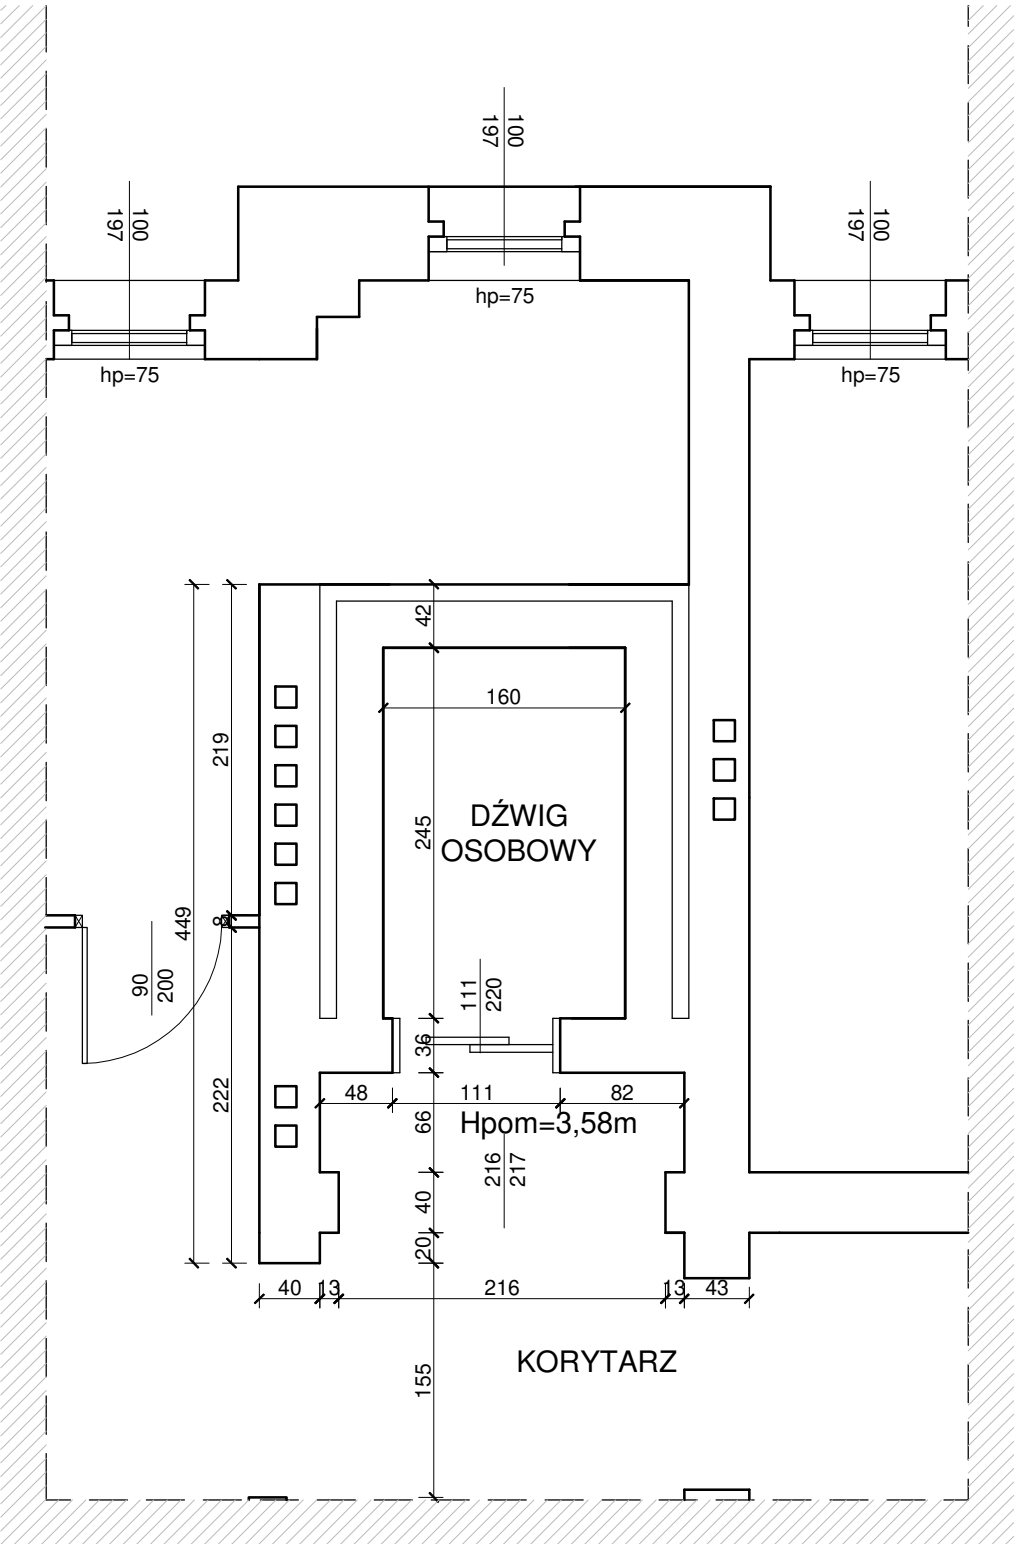

CZĘŚĆ BUDYNKU -  
POZA ZAKRESEM  
OPRACOWANIA

RZUT PODDASZA  
SKALA 1:50

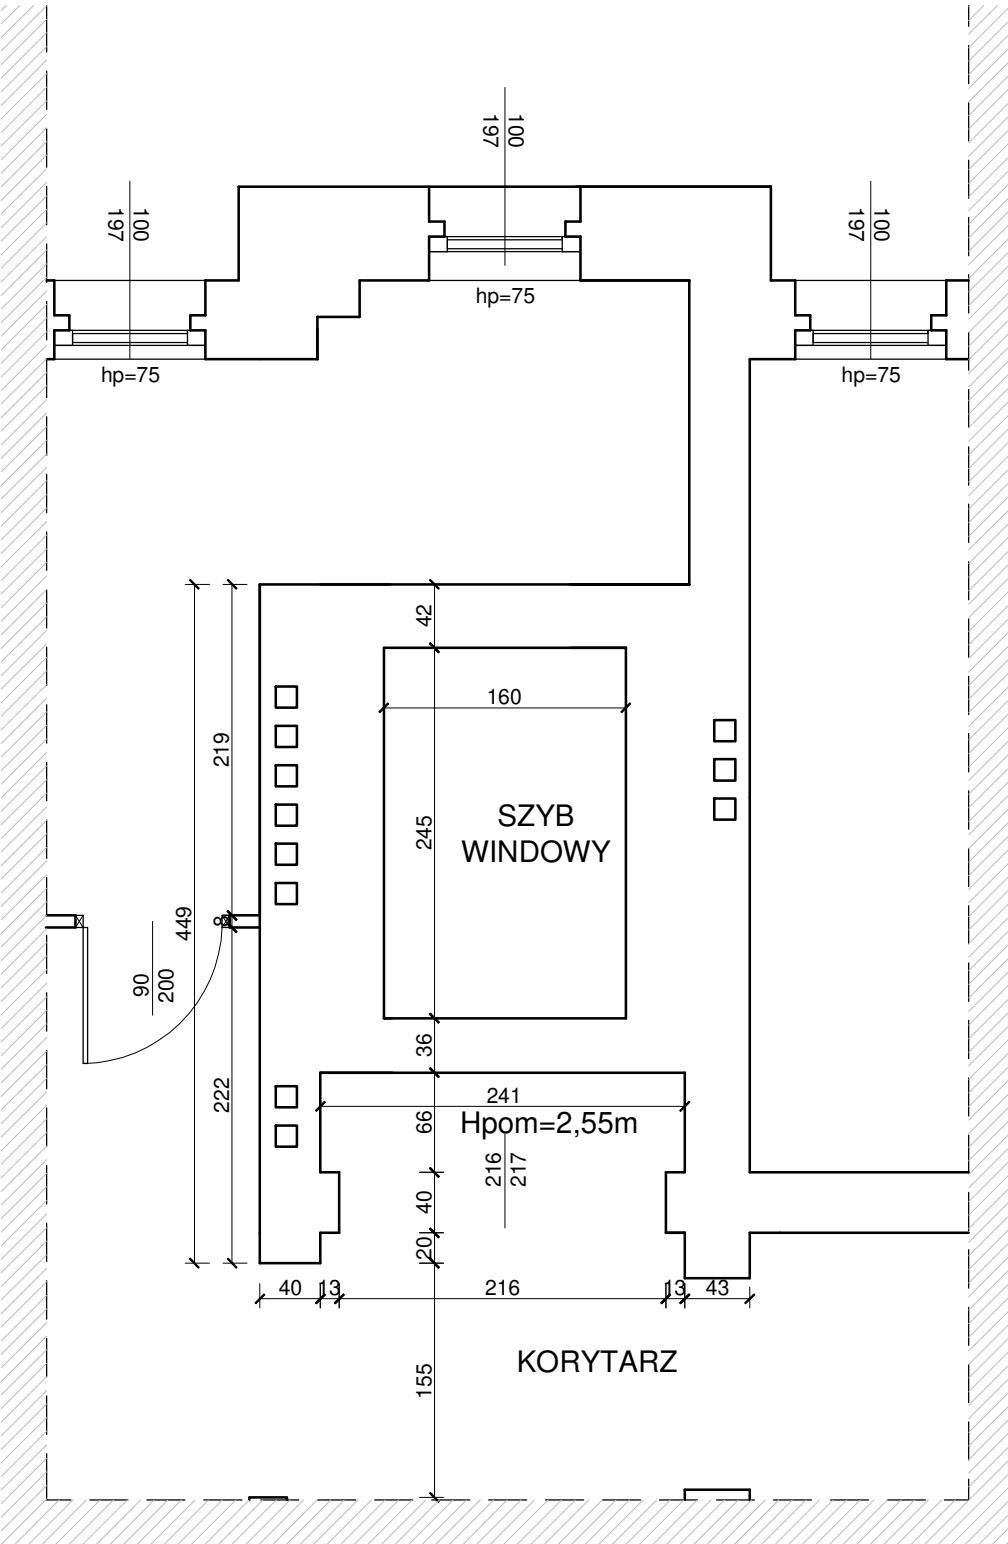

CZĘŚĆ BUDYNKU -  
POZA ZAKRESEM  
OPRACOWANIA

<b>PP3</b> H.CIESIELSKI		63-900 RAWICZ ul.SZARYCH SZEREGÓW 2 a tel. (065)545 21 93 adres e-mail : biuro@Ciesielski.home.pl		temat opracowania: PRZEBUDOWA BUDYNKU UŻYTECZNOŚCI PUBLICZNEJ DOSTOSOWANIE BUDYNKU CENTRUM USŁUG SPOŁECZNYCH W RAWICZU DO POTRZEB OSÓB Z NIEPEŁNOSPRAWNOŚCIAMI PRZEBUDOWA WINDY OSOBOWEJ (KAT. XI)					
rysunek :	Rzuty kondygnacji - inwentaryzacja			skala:	1 : 50	data:	08.07.2024	nr rys.:	11
adres obiektu :	63-900 Rawicz, ul. Gen. Grot-Rowieckiego 9 obwód Rawicz, dz. nr 2366			inwestor :	Gmina Rawicz - Centrum Usług Społecznych, ul. Gen. Grot-Rowieckiego 4a, 63-900 Rawicz				
projektant : architektura	mgr inż. arch. Dorota Duda		branża	architektura	nr upraw.	06 / 05 /DOI/A		podpis	
	mgr inż. Henryk Ciesielski			konstrukcja		1761 / 94 /Lo			
sprawdzający: architektura	mgr inż. arch. Piotr Damian Koński			architektura		WP-OIA/OKK/UpB/26/2007			
sprawdzający: konstrukcja	mgr inż. arch. Piotr Damian Koński			konstrukcja		WKP/0051/POOK/06			
asystent:	mgr inż. Natalia Waleńska								